

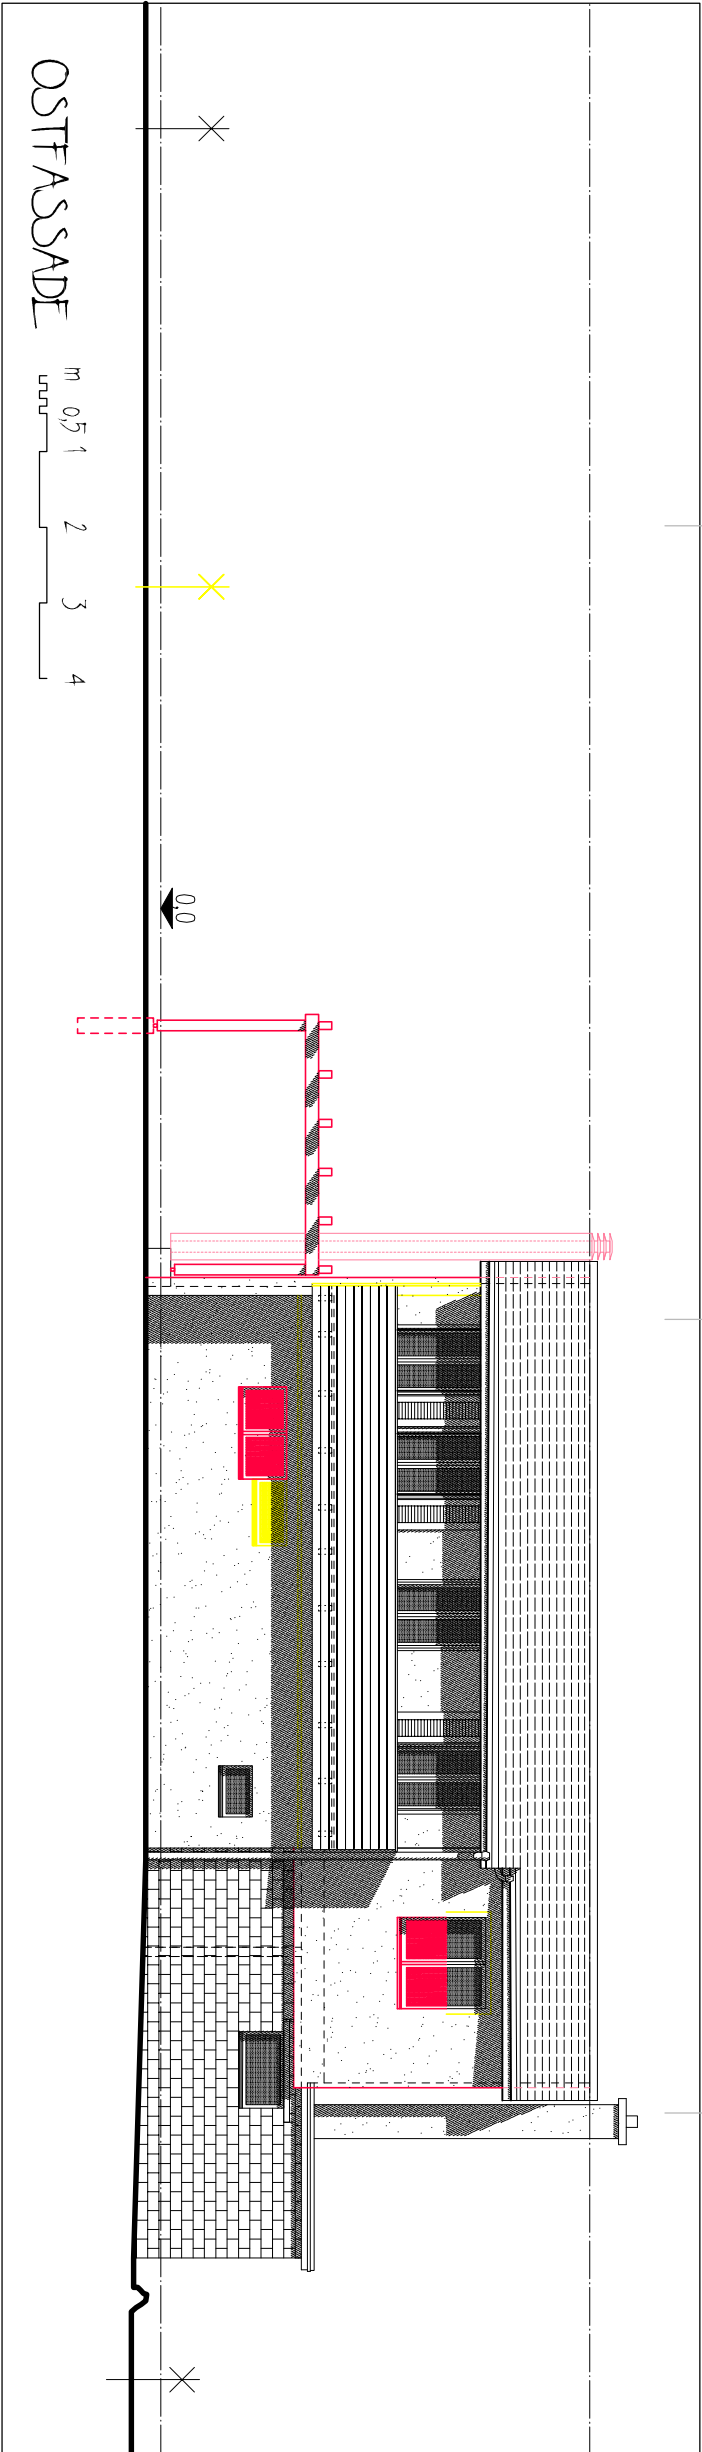
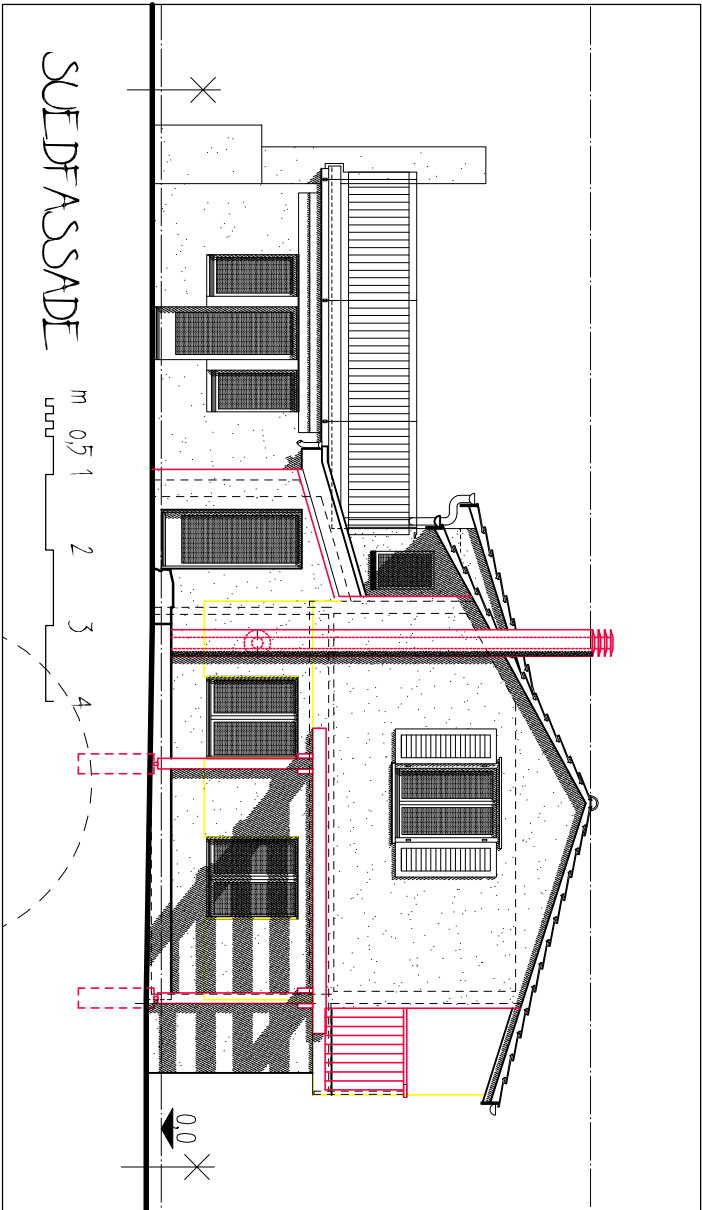


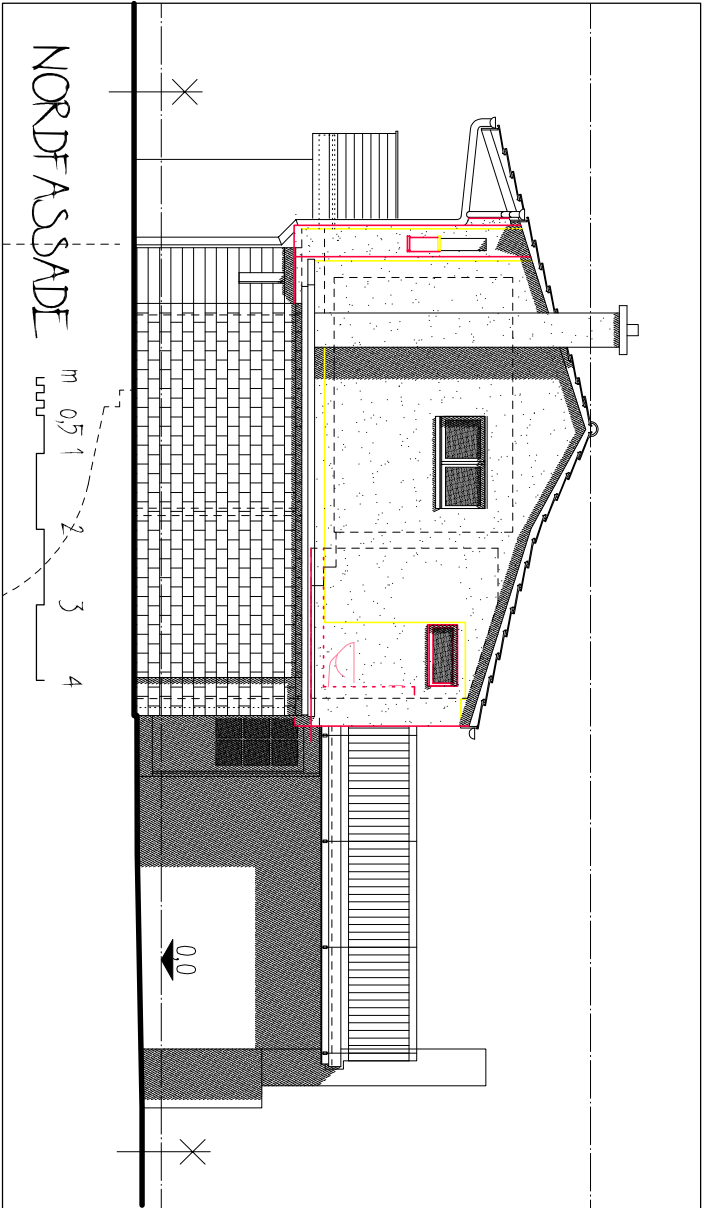

BAUEINGABE

bestehende Bauteile
Abbruch
Neubau

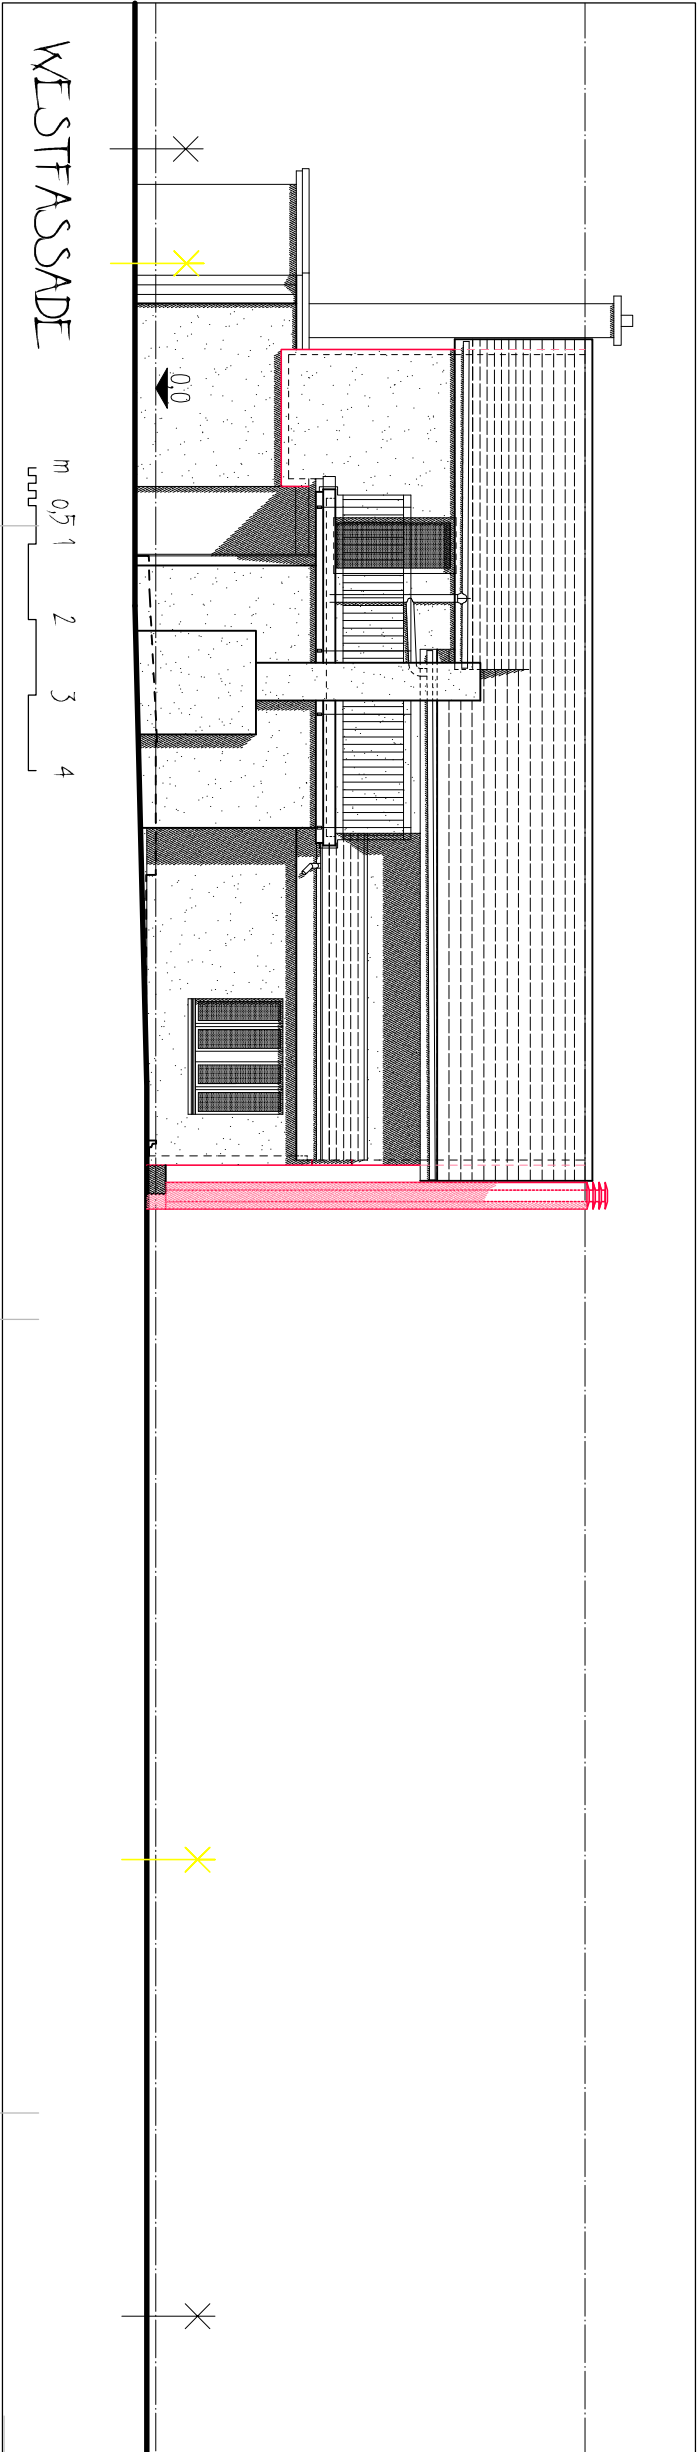

Ort und Datum

der Bauherr
der Architekt

www.archmark.ch